西館１階　ホール断面

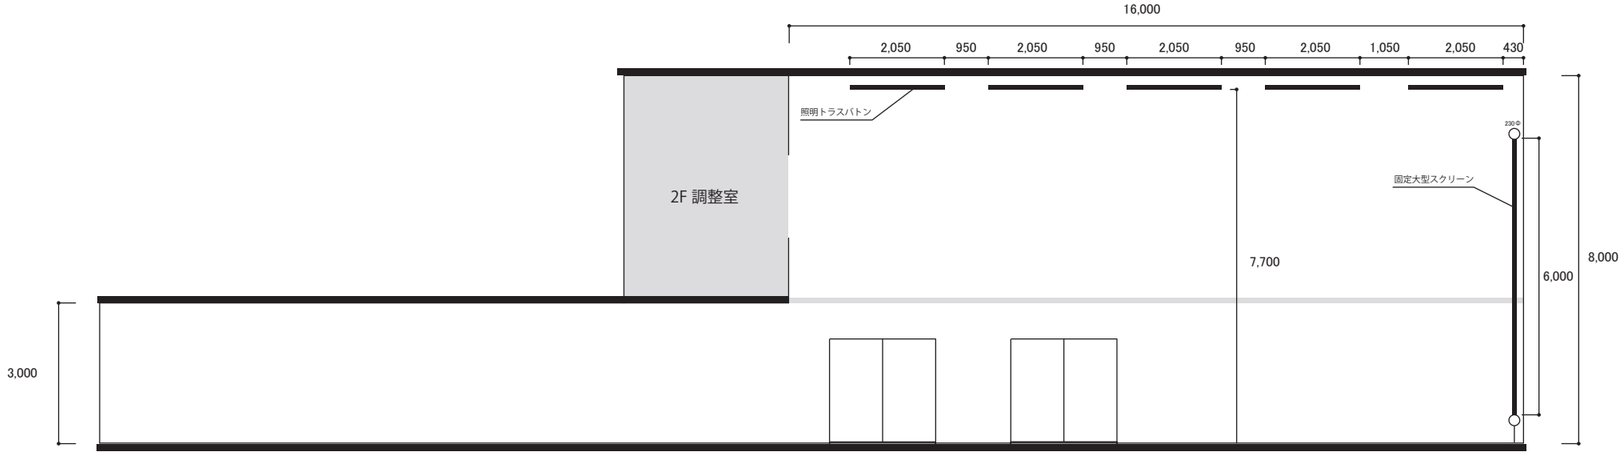
16,000
2,050
950
2,050
950
2,050
950
2,050
1,050
2,050
430
照明トラスバトン
2F 調整室
固定大型スクリーン
7,700
6,000
8,000
3,000

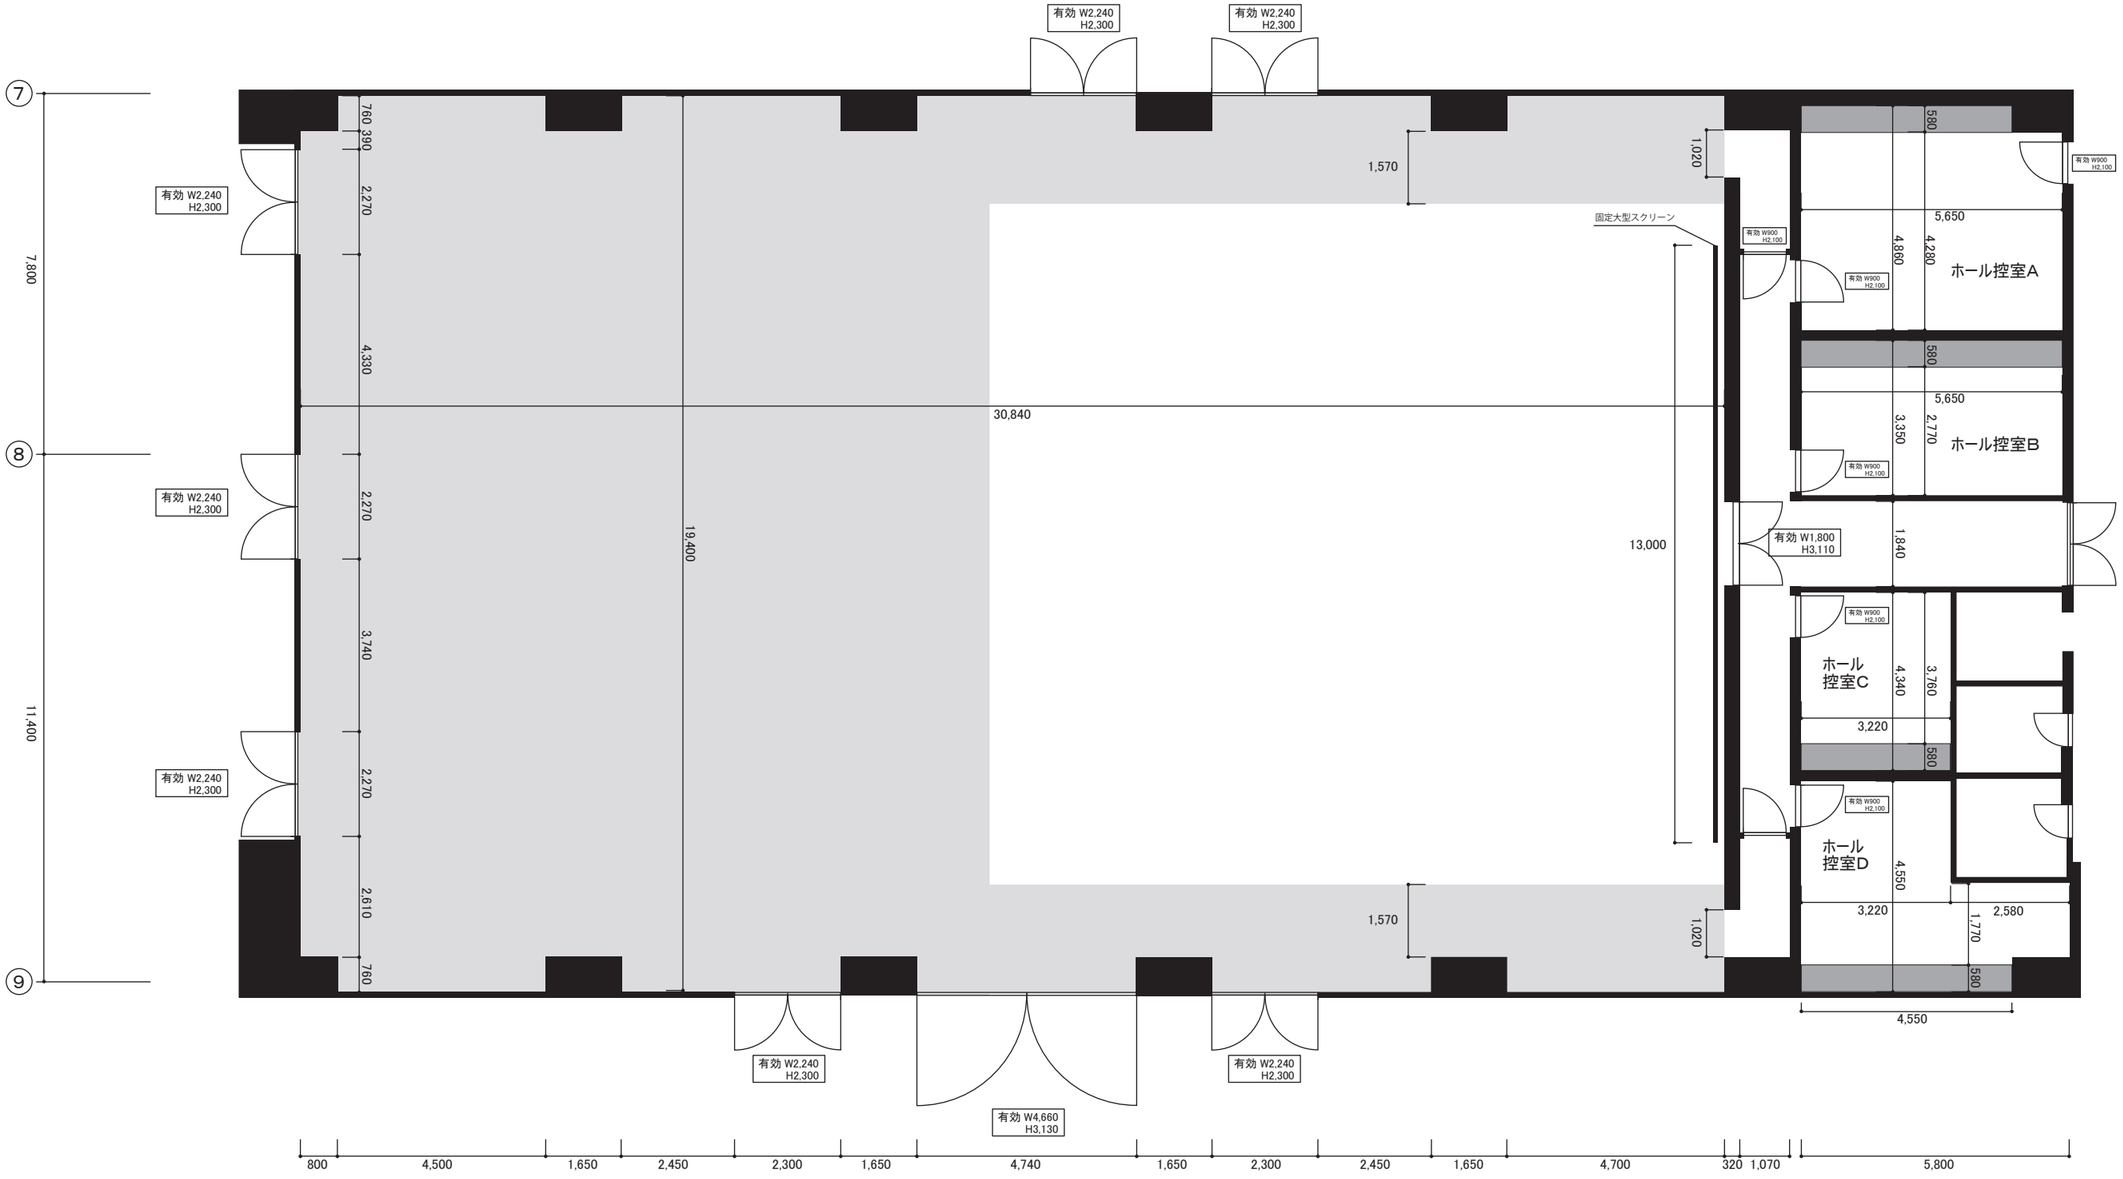
⑦
⑧
⑨
7,800
11,400
有効 W2,240 H2,300
有効 W2,240 H2,300
有効 W2,240 H2,300
有効 W2,240 H2,300
有効 W2,240 H2,300
有効 W4,660 H3,130
760
390
2,270
4,330
2,270
3,740
2,270
2,610
760
1,330
19,400
30,840
1,570
1,020
固定大型スクリーン
13,000
有効 W900 H2,100
有効 W900 H2,100
有効 W900 H2,100
有効 W900 H2,100
有効 W900 H2,100
有効 W1,800 H3,110
580
5,650
4,860
4,280
ホール控室A
580
5,650
3,350
2,770
ホール控室B
1,840
ホール控室C
4,340
3,760
3,220
580
ホール控室D
4,550
3,220
2,580
1,770
580
4,550
800
4,500
1,650
2,450
2,300
1,650
4,740
1,650
2,300
2,450
1,650
4,700
320
1,070
5,800