


西館ホール控室詳細

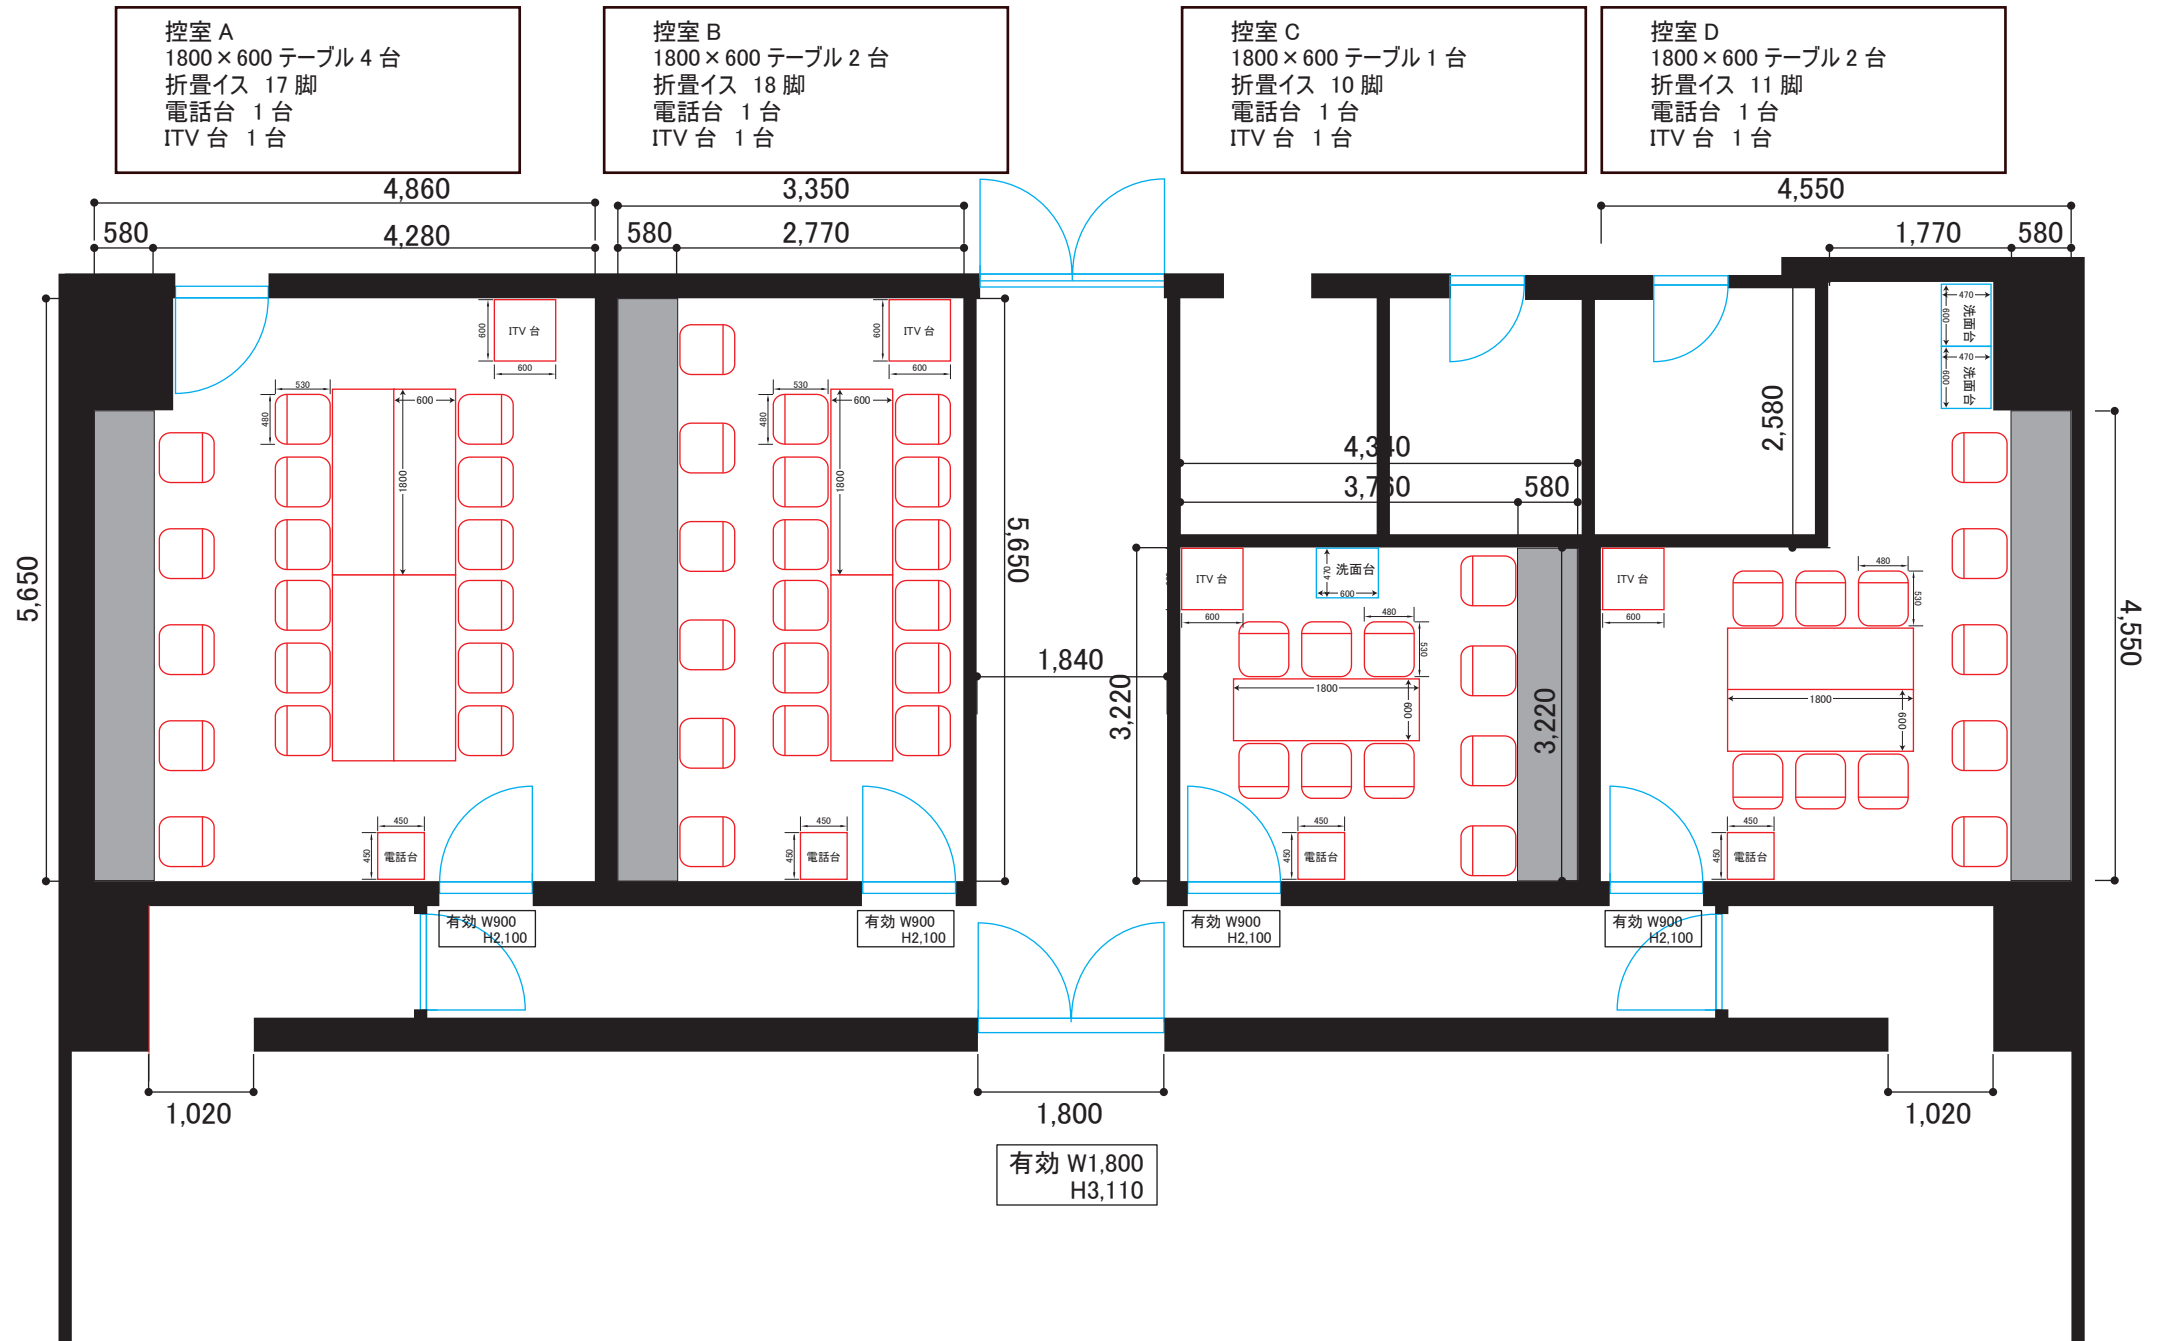

控室 A
 1800×600 テーブル 4 台
 折畳イス 17 脚
 電話台 1 台
 ITV 台 1 台

控室 B
 1800×600 テーブル 2 台
 折畳イス 18 脚
 電話台 1 台
 ITV 台 1 台

控室 C
 1800×600 テーブル 1 台
 折畳イス 10 脚
 電話台 1 台
 ITV 台 1 台

控室 D
 1800×600 テーブル 2 台
 折畳イス 11 脚
 電話台 1 台
 ITV 台 1 台

5,650

4,550

5,650

有効 W1,800
 H3,110

ホール