


大ホールA = 88席
大ホールB = 108席

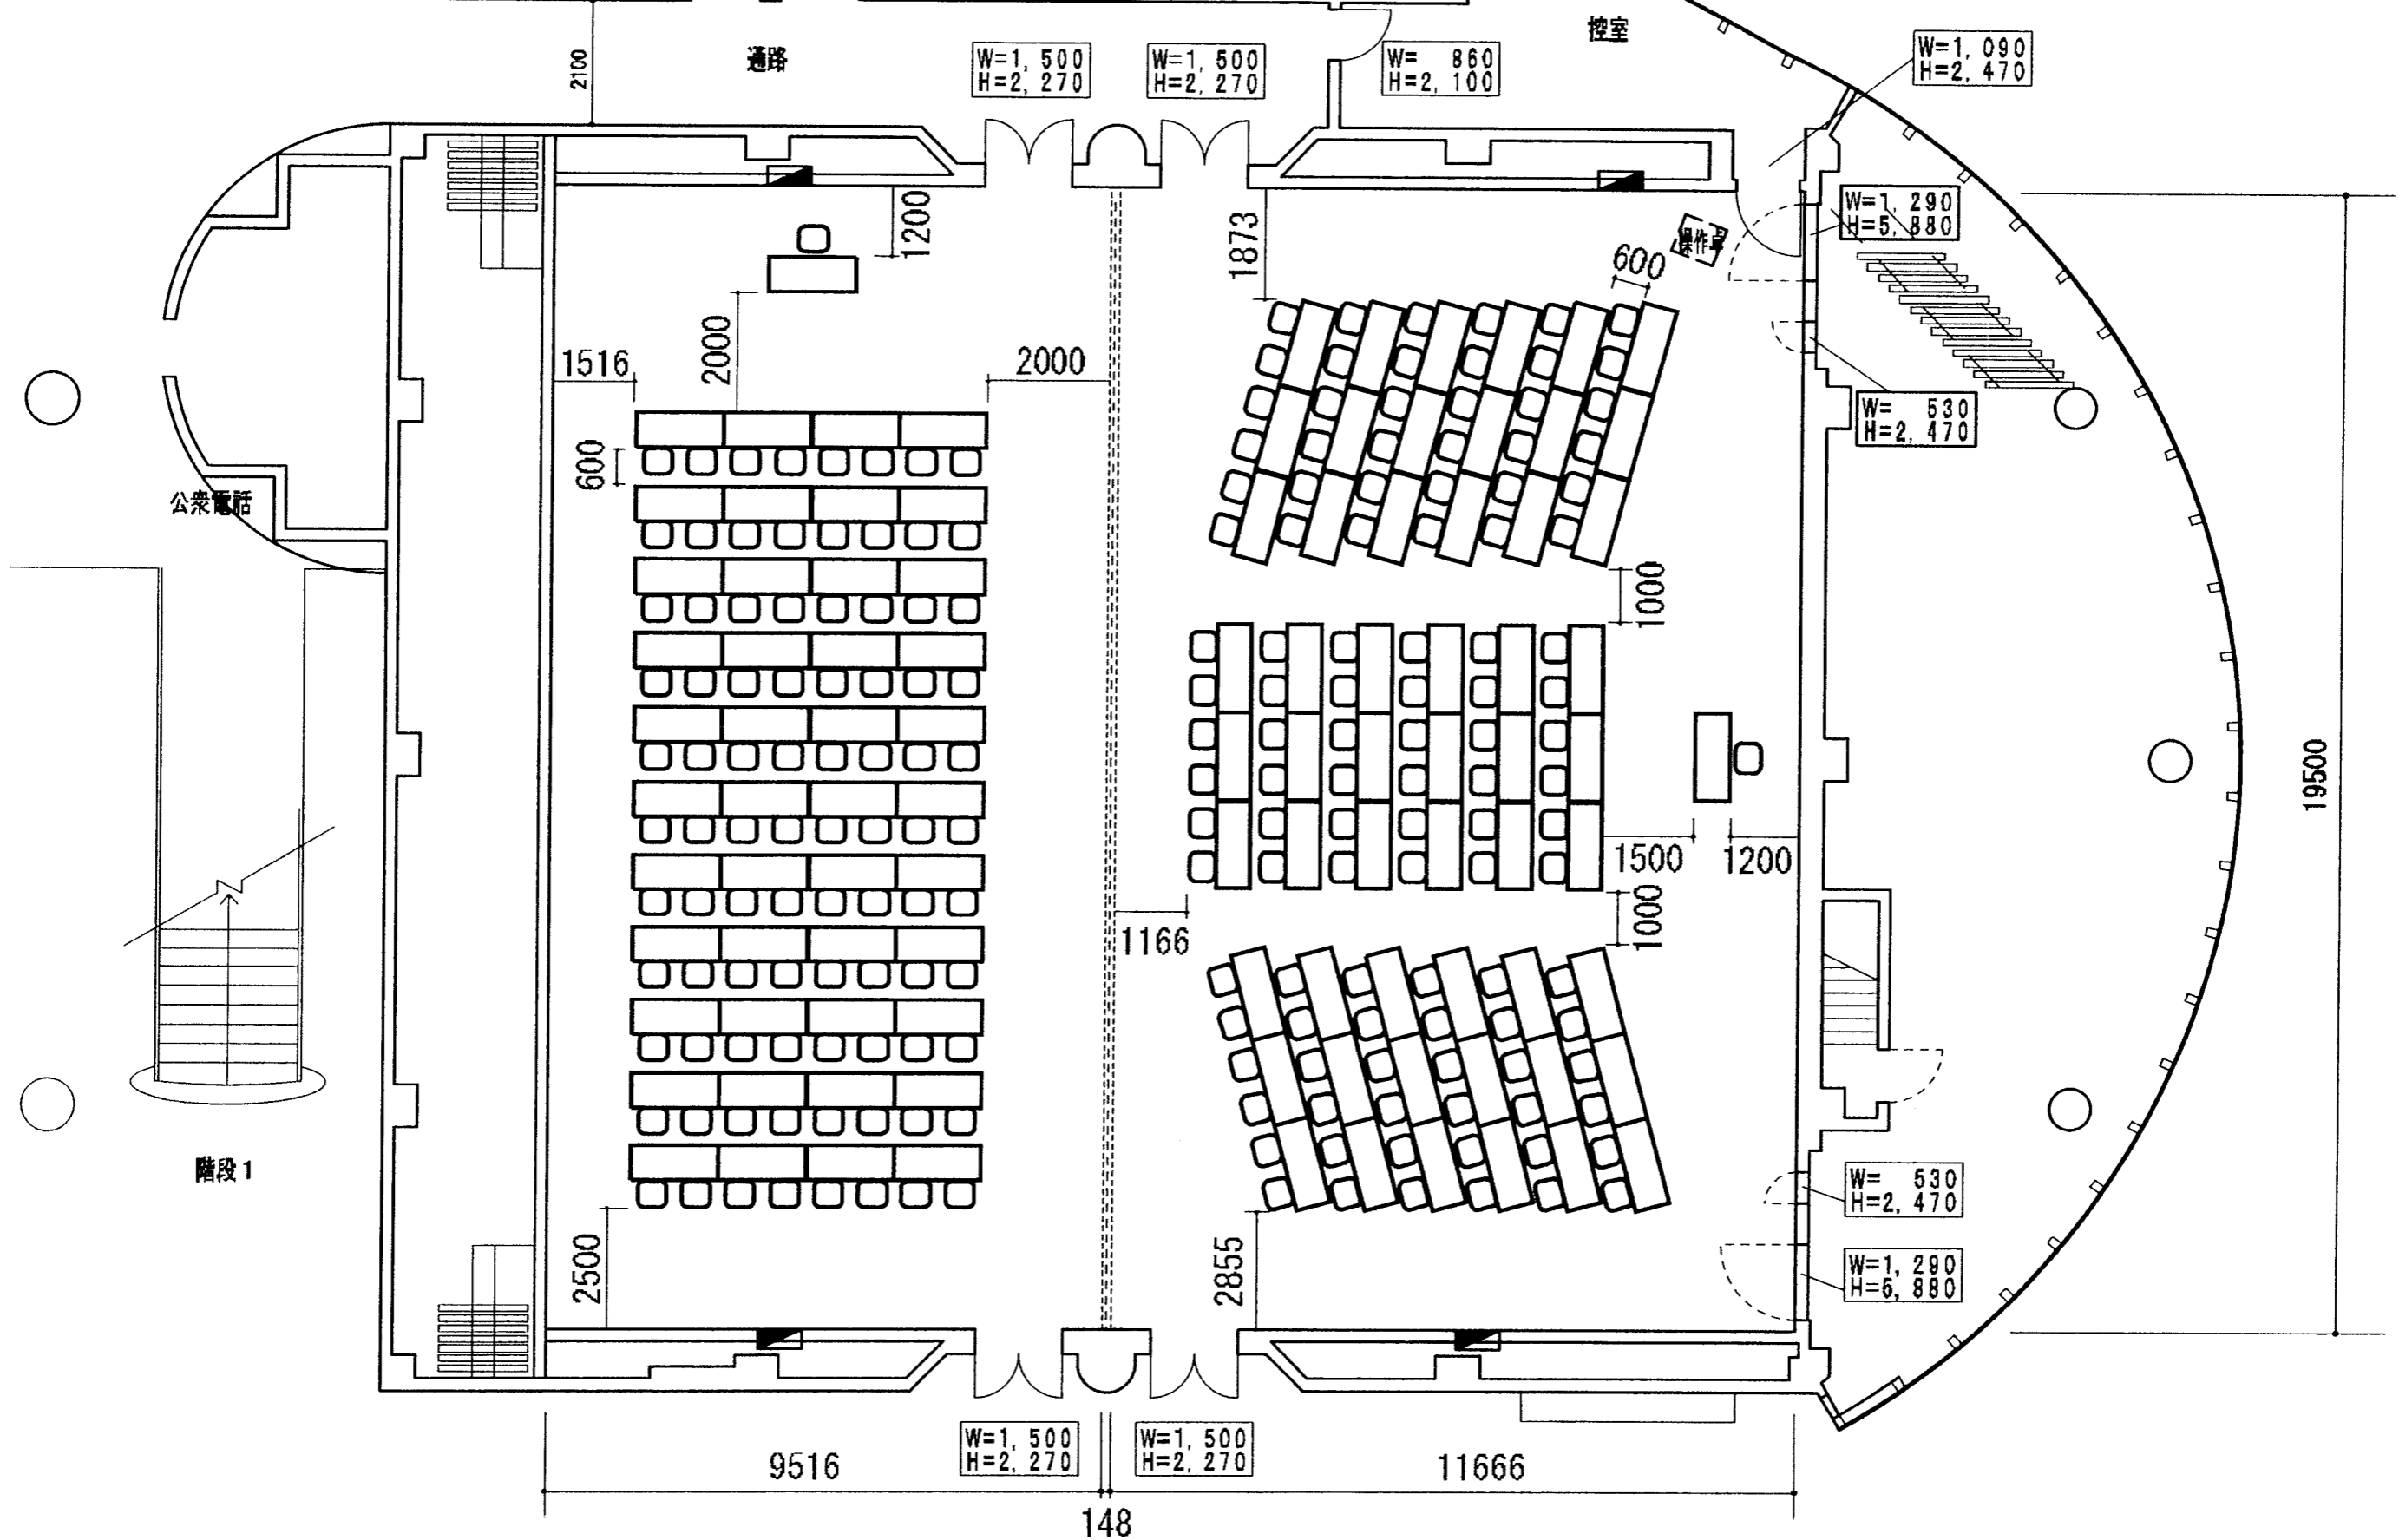

男子トイレ

女子トイレ

身障者用
トイレ

控室

公衆電話

階段1

W=1,500
H=2,270

W=1,500
H=2,270

W=860
H=2,100

W=1,090
H=2,470

W=1,290
H=5,880

W=530
H=2,470

W=530
H=2,470

W=1,290
H=6,880

W=1,500
H=2,270

W=1,500
H=2,270

11666

9516

148

19500

2100

通路

1516

2000

2000

600

1200

1873

600

1000

1500

1200


1166

1000


2500

2855

大ホールA = 88席
 大ホールB = 110席

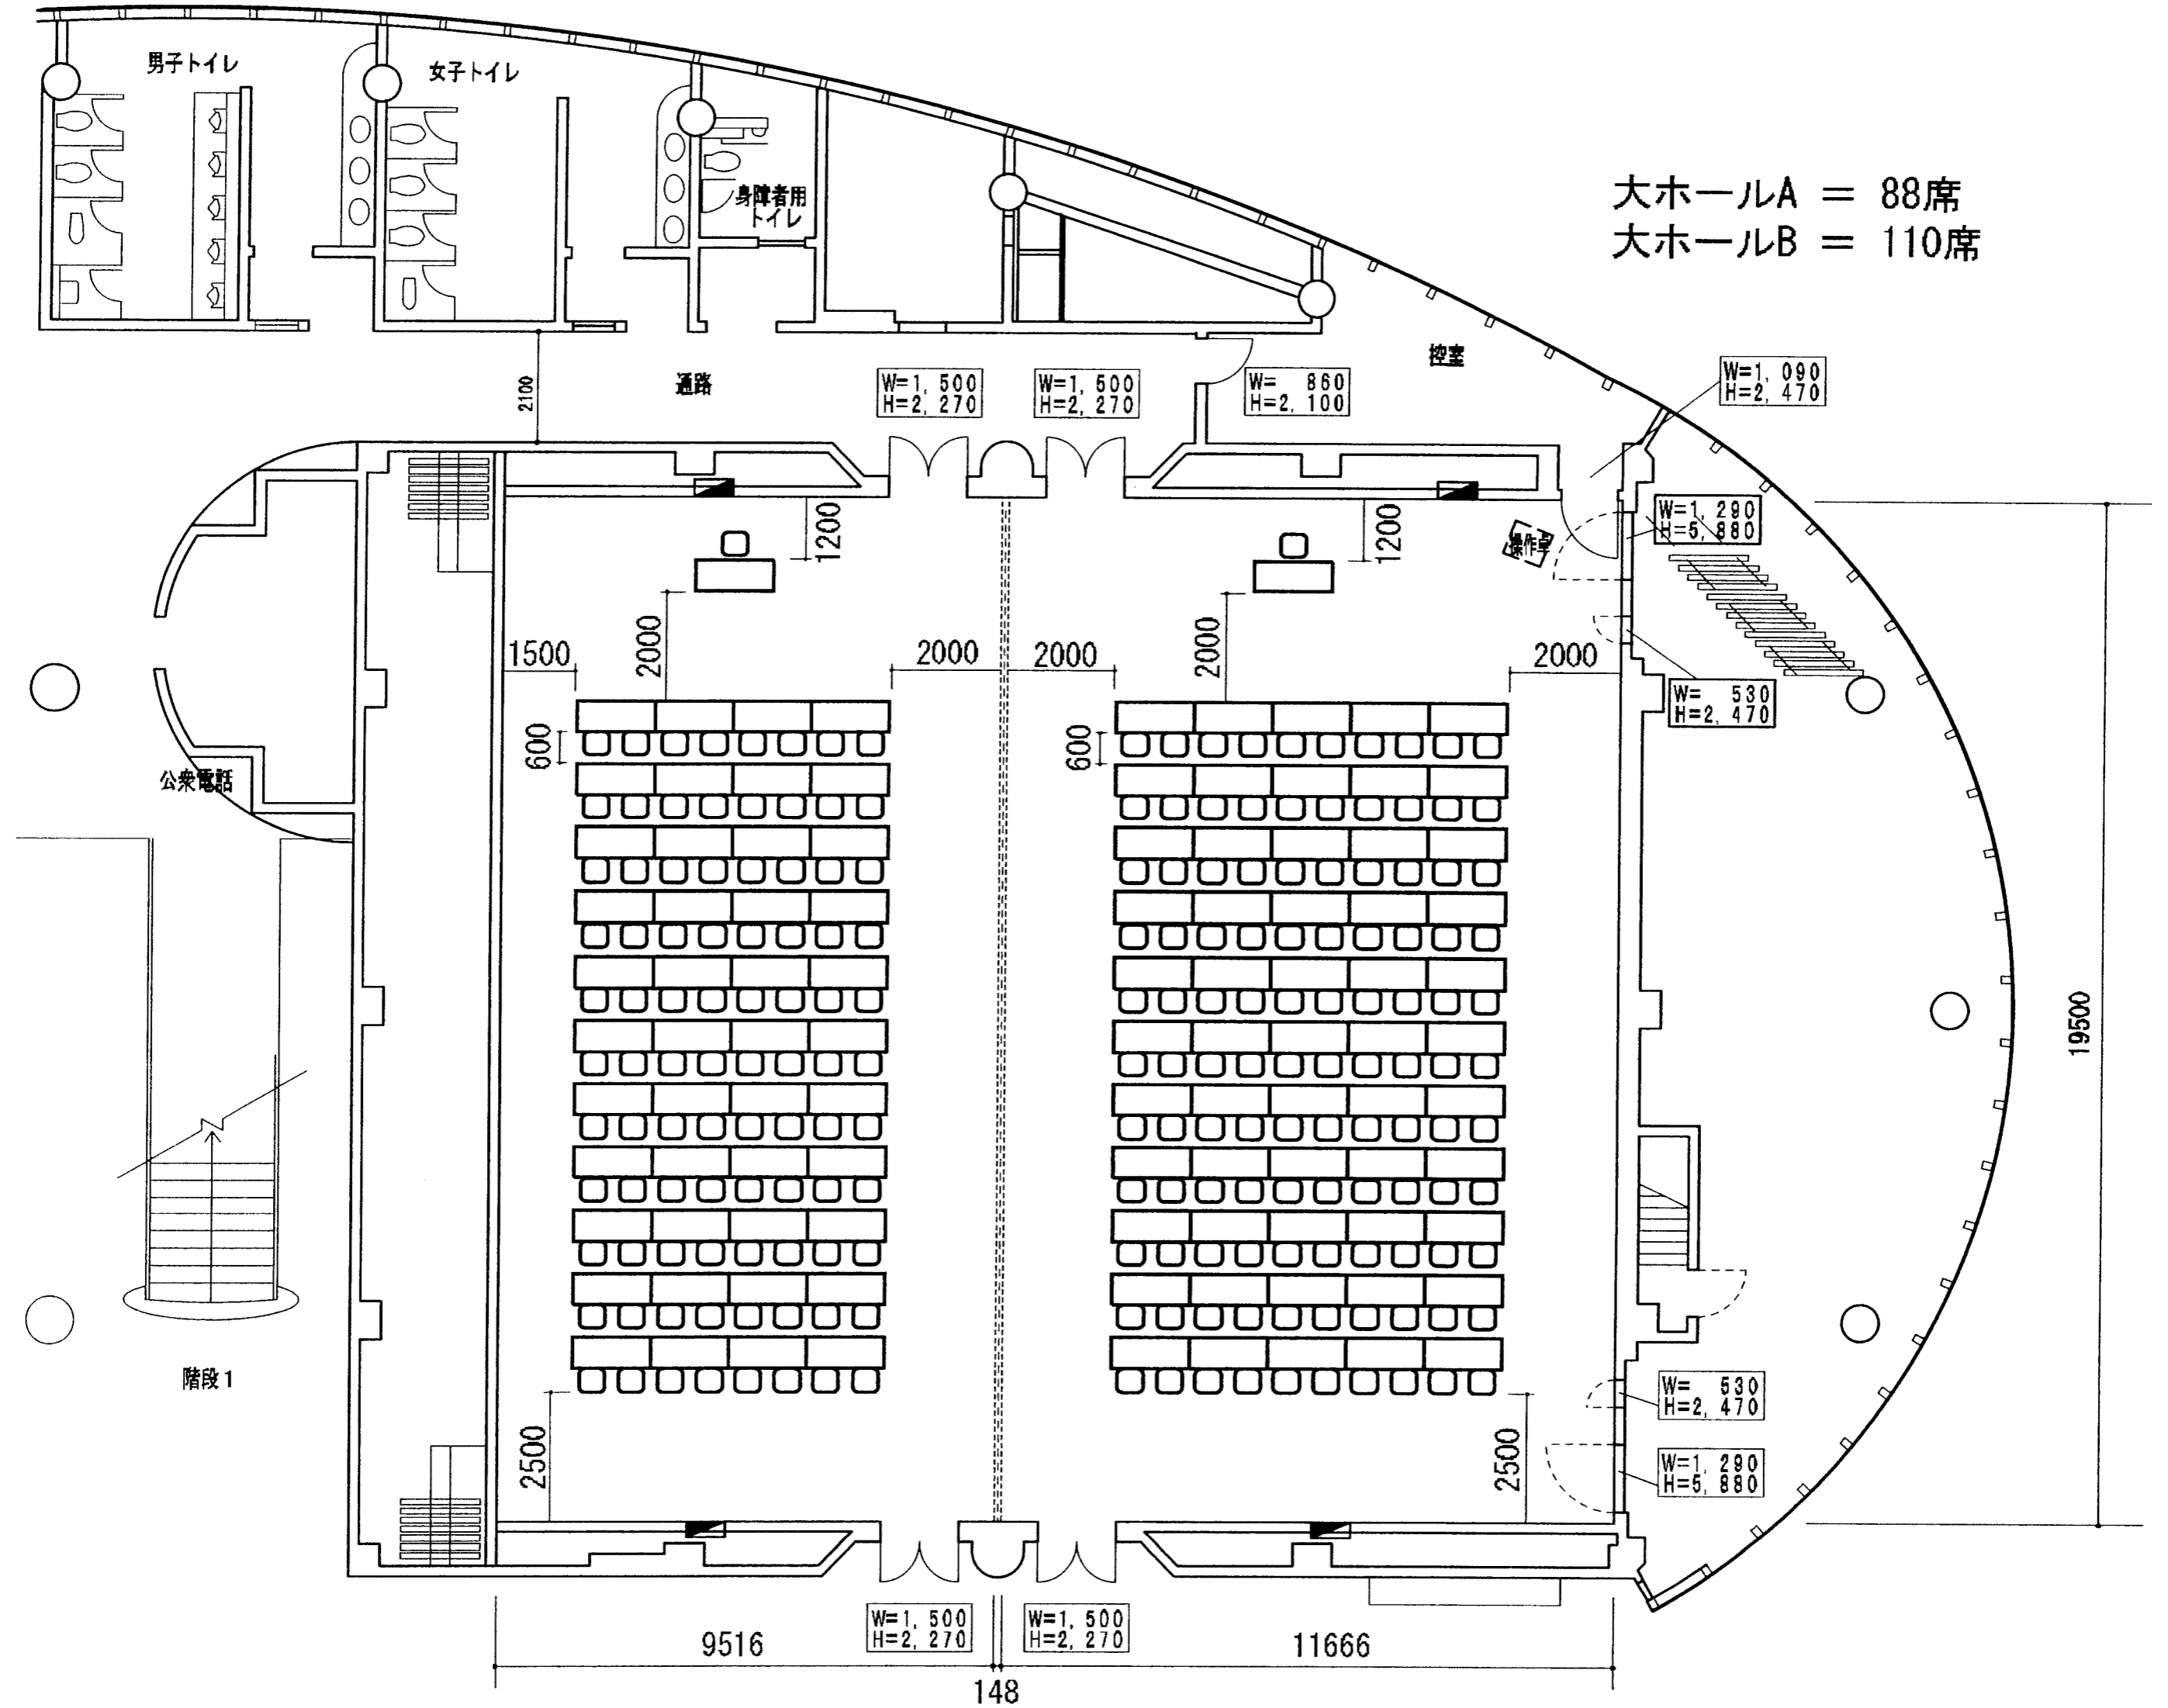

大ホールA = 224席
 大ホールB = 256席

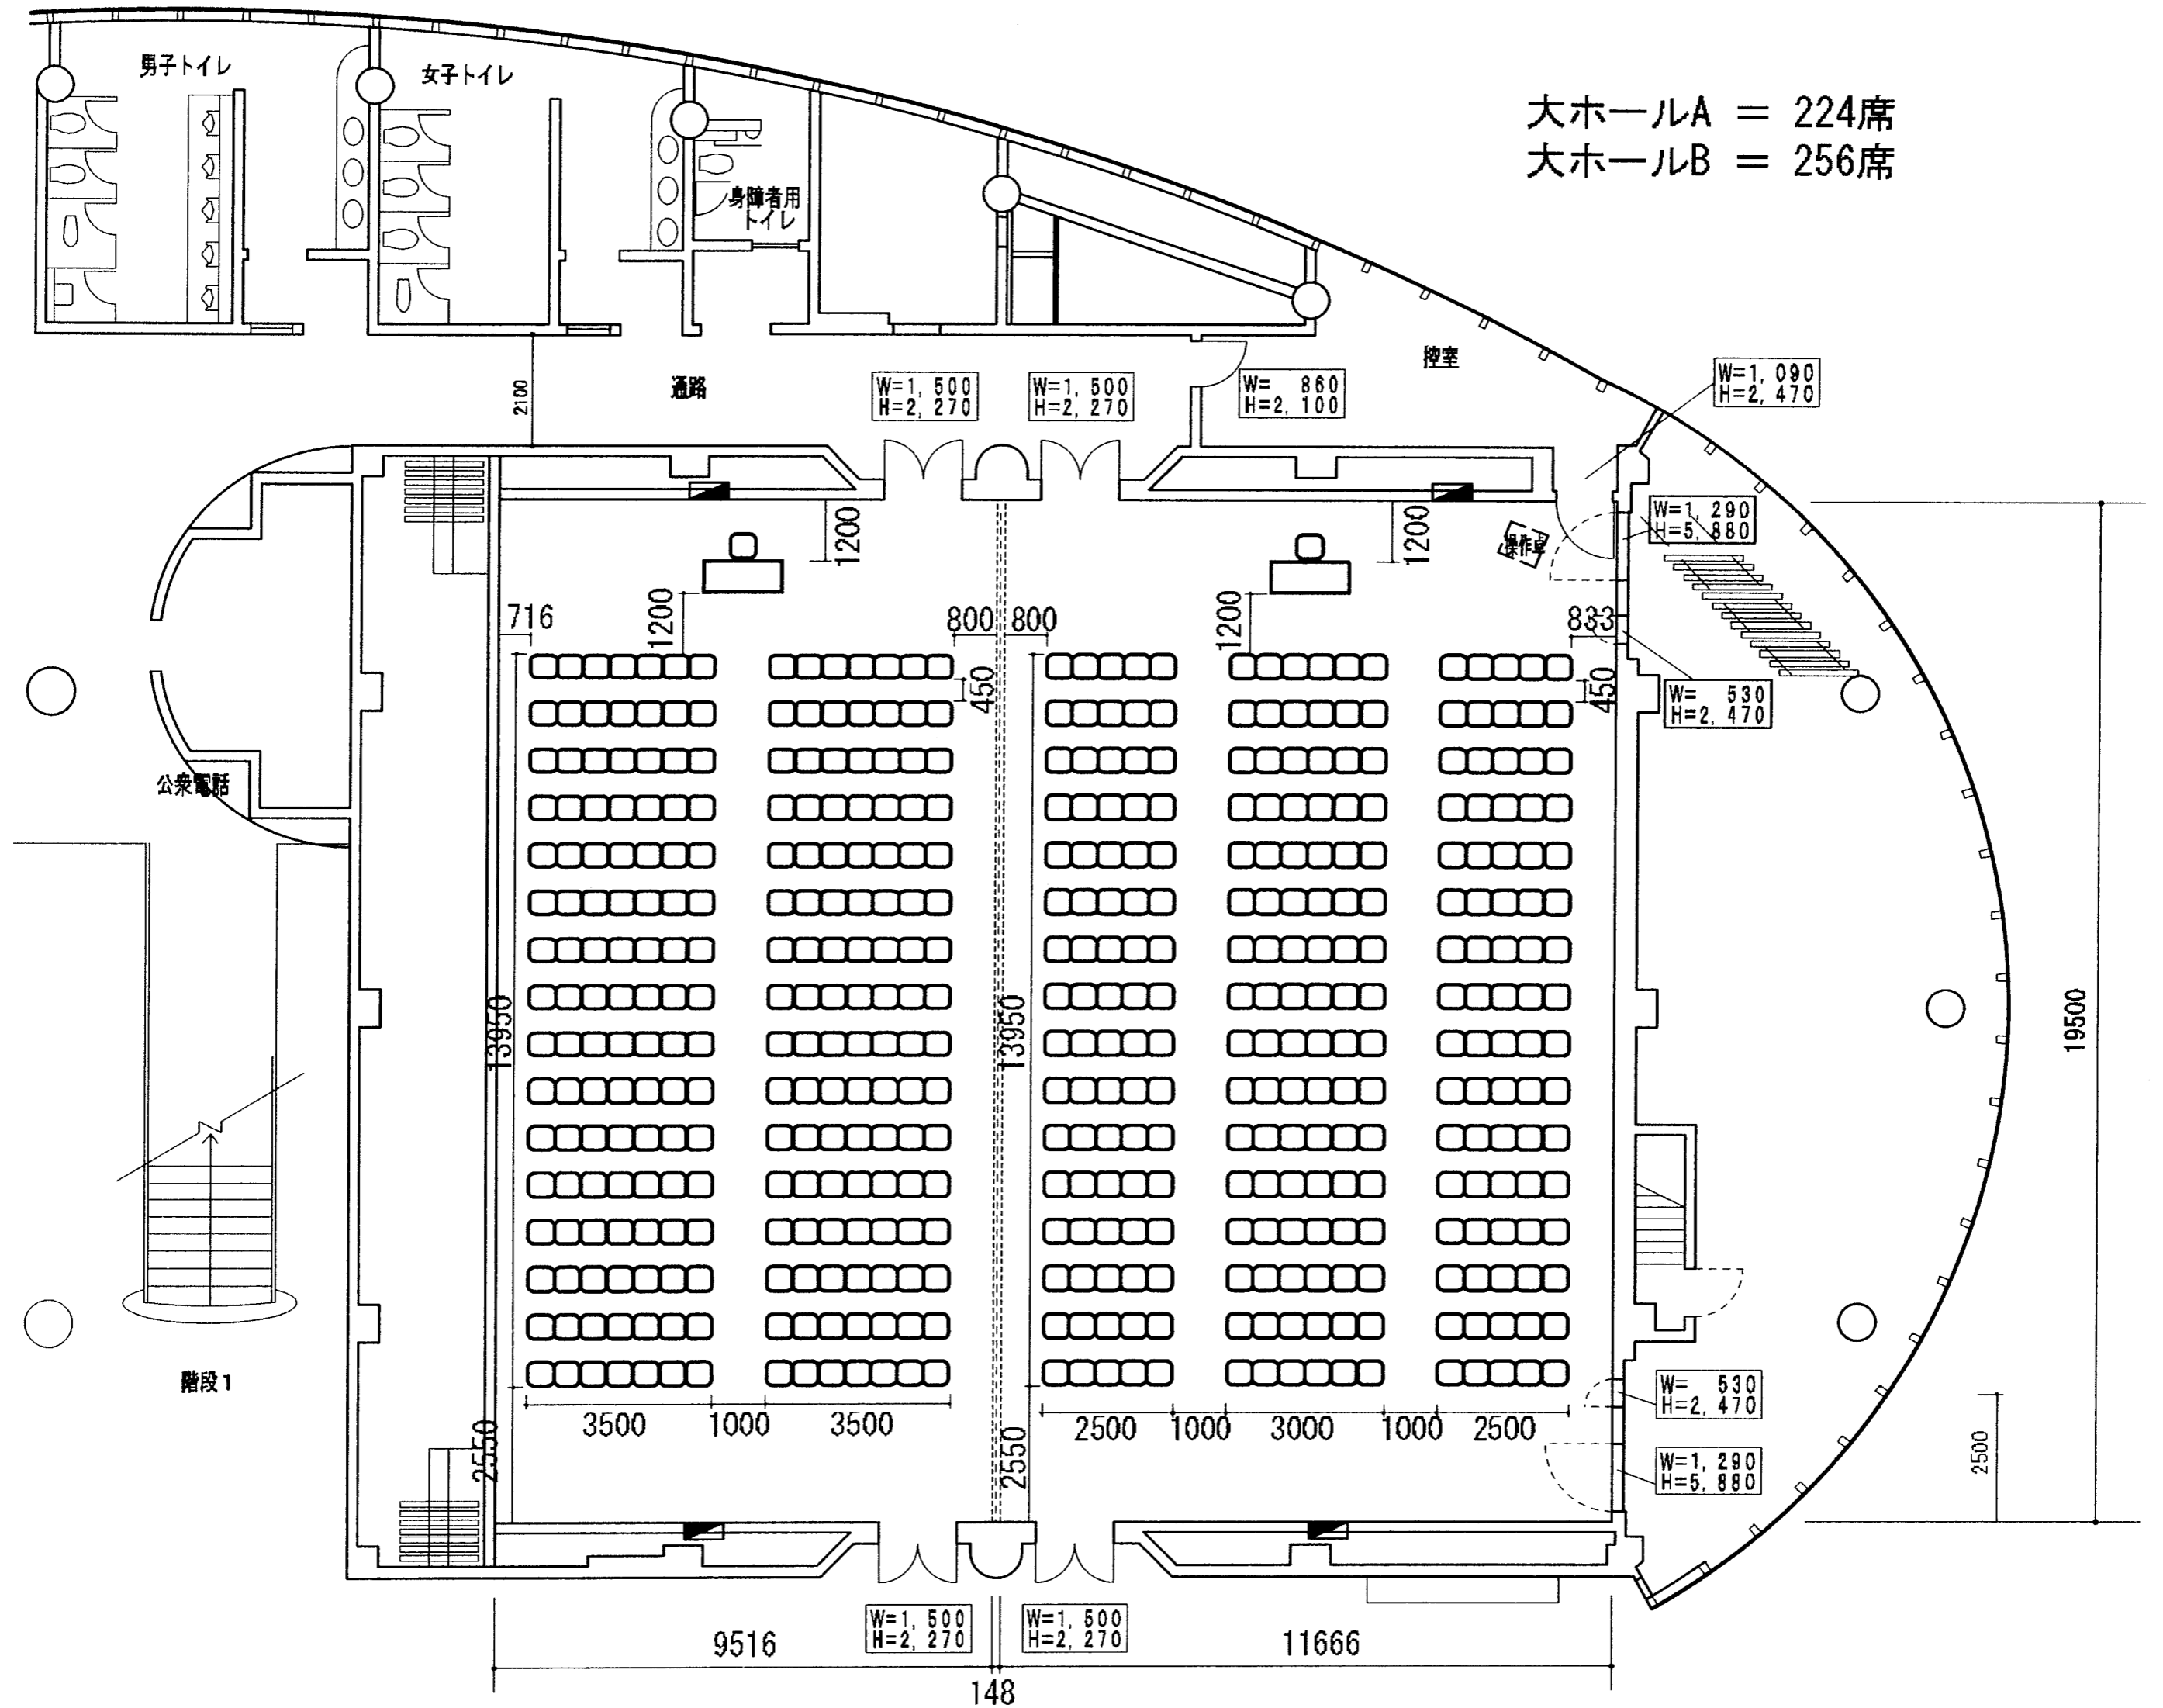

216席

男子トイレ

女子トイレ

身障者用
トイレ

控室

通路

操作室

公衆電話

階段 1

W=1,500
H=2,270

W=1,500
H=2,270

W=860
H=2,100

W=1,090
H=2,470

W=1,290
H=5,880

W=530
H=2,470

W=530
H=2,470

W=1,290
H=5,880

W=1,500
H=2,270

W=1,500
H=2,270

2100

1900

1000

1000

2800

2000

21330


19500

600


9600


1800

2400

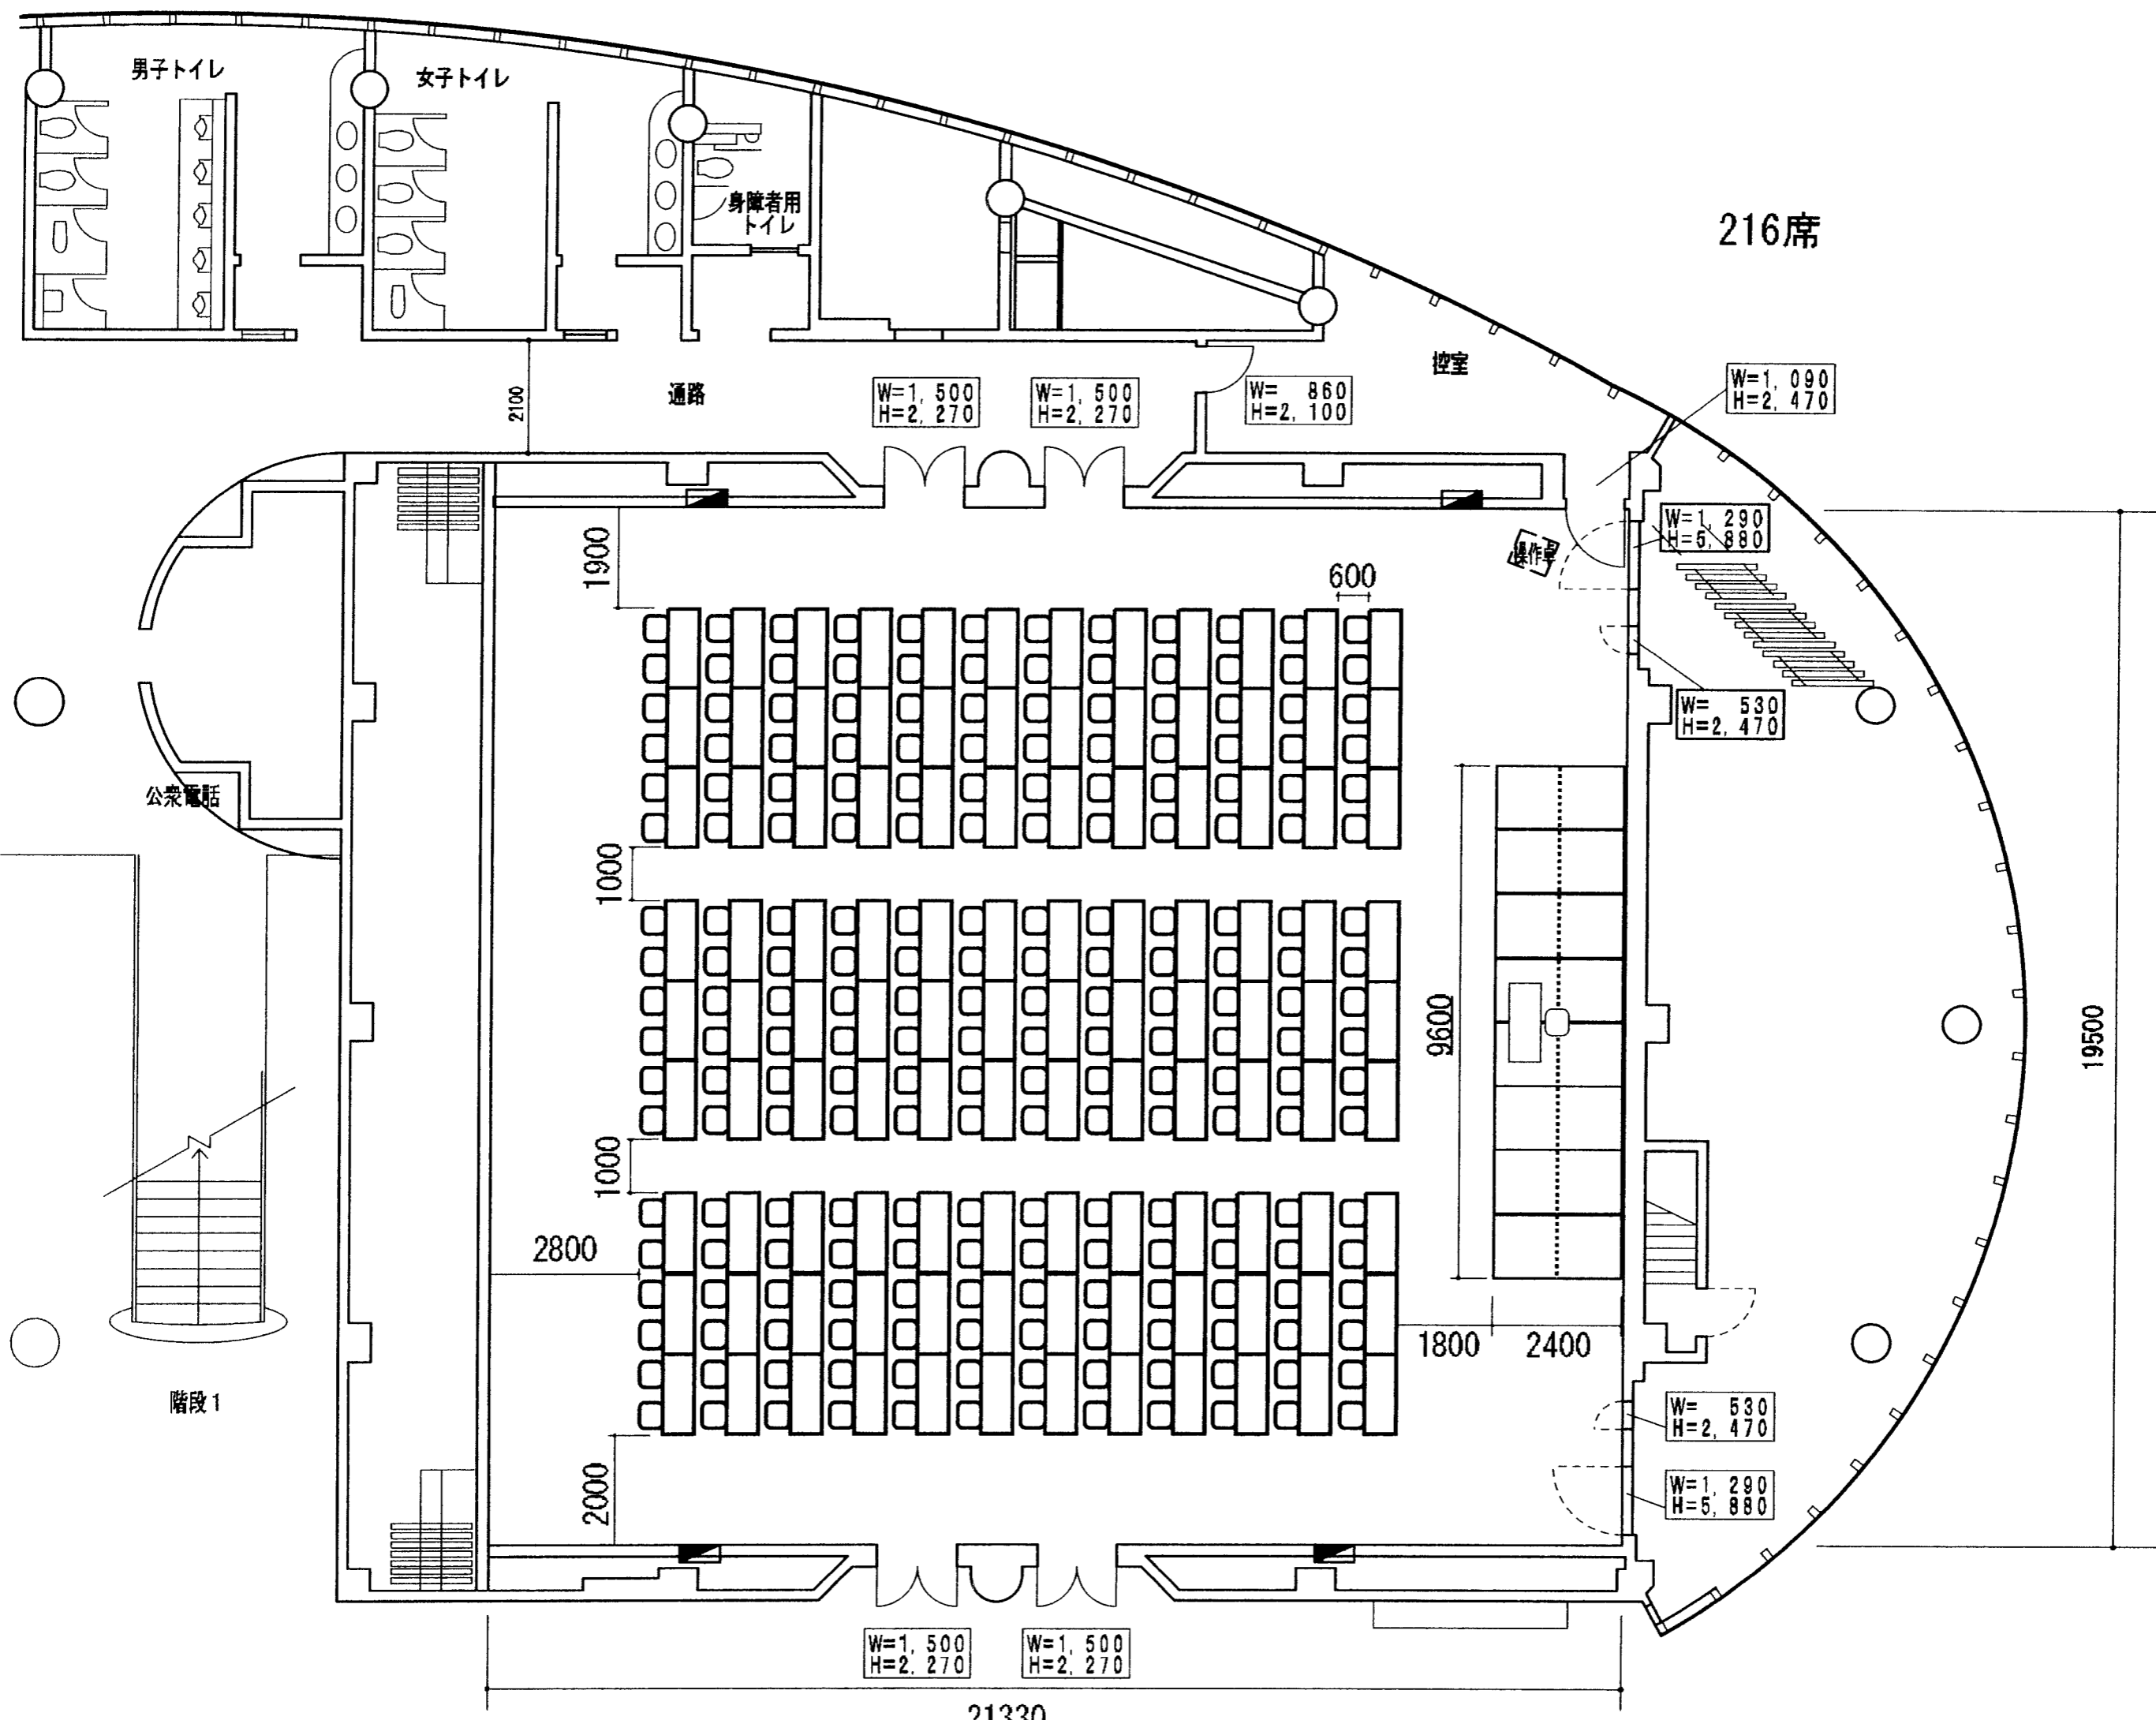

大ホールA = 64席
大ホールB = 96席

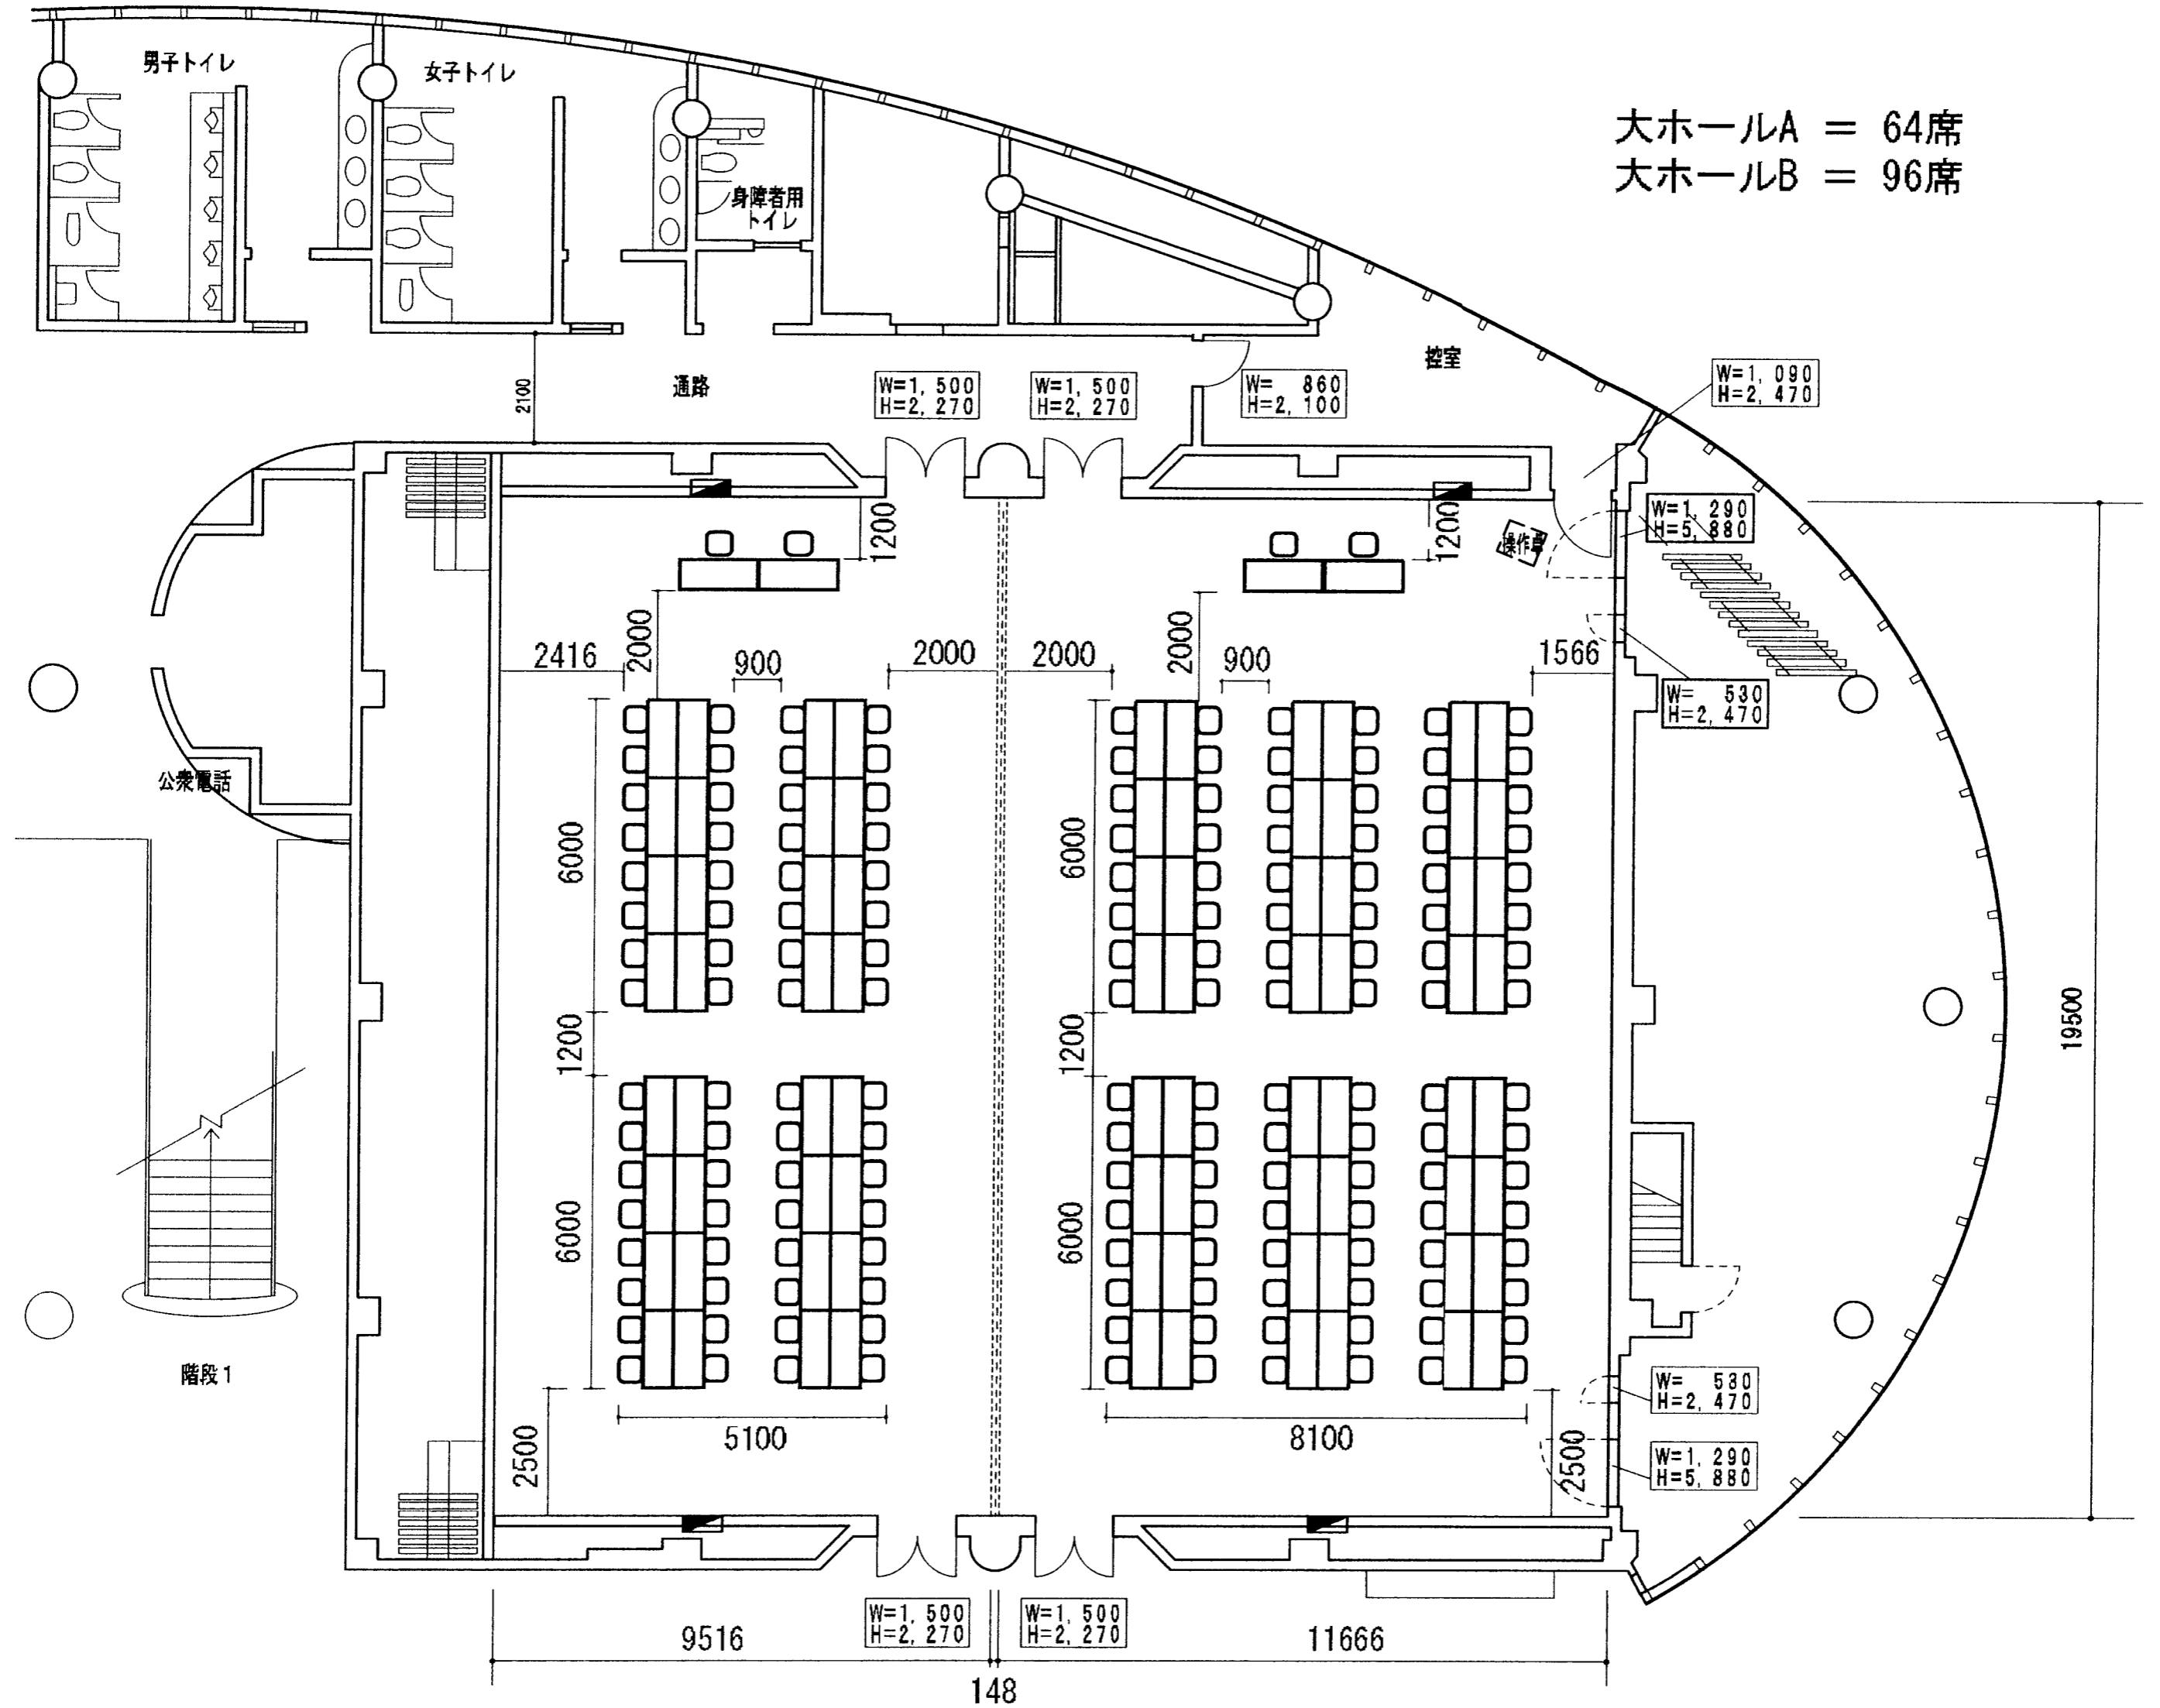

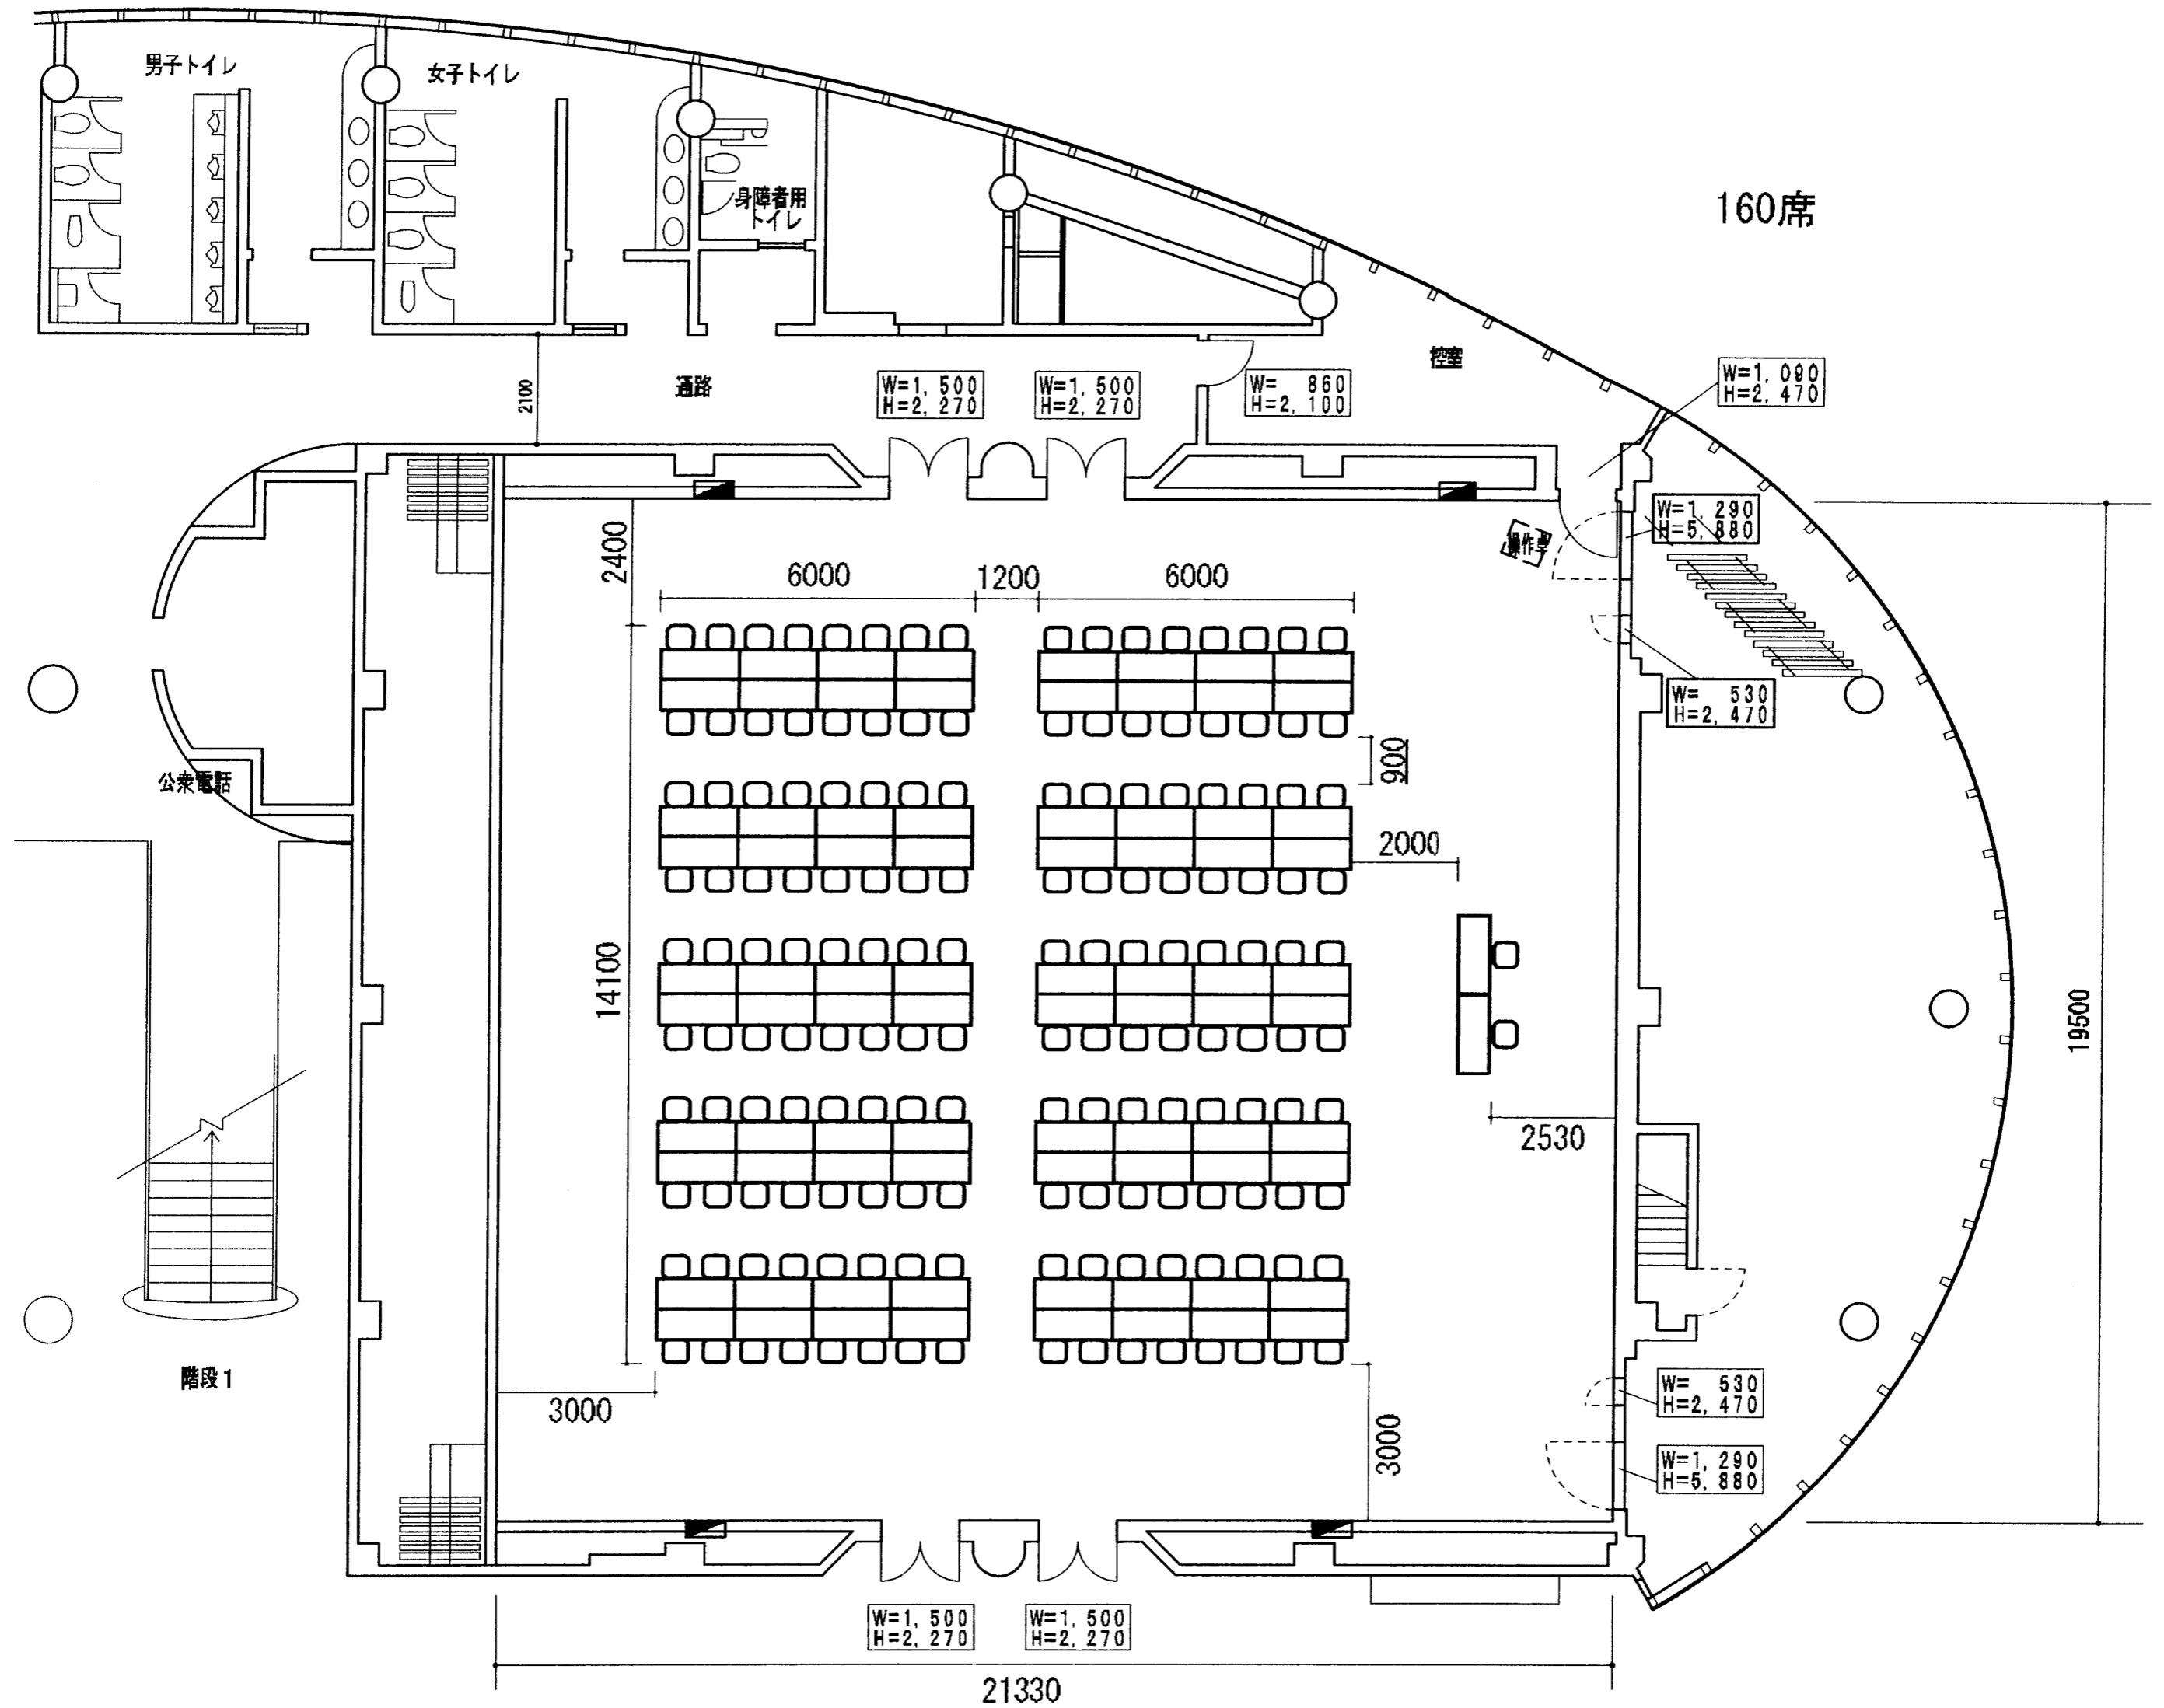

男子トイレ

女子トイレ

身障者用
トイレ

160席

2100

通路

W=1,500
H=2,270

W=1,500
H=2,270

W=860
H=2,100

W=1,080
H=2,470

W=1,290
H=5,880

W=530
H=2,470

公衆電話

階段1

2400

6000

1200

6000

900

2000

14100

2530

3000

3000

19500

W=1,500
H=2,270


W=1,500
H=2,270

21330

W=530
H=2,470

W=1,290
H=5,880

観覧席280 (横28×縦10)
 追加イス224 (横28×縦8)
 計504席

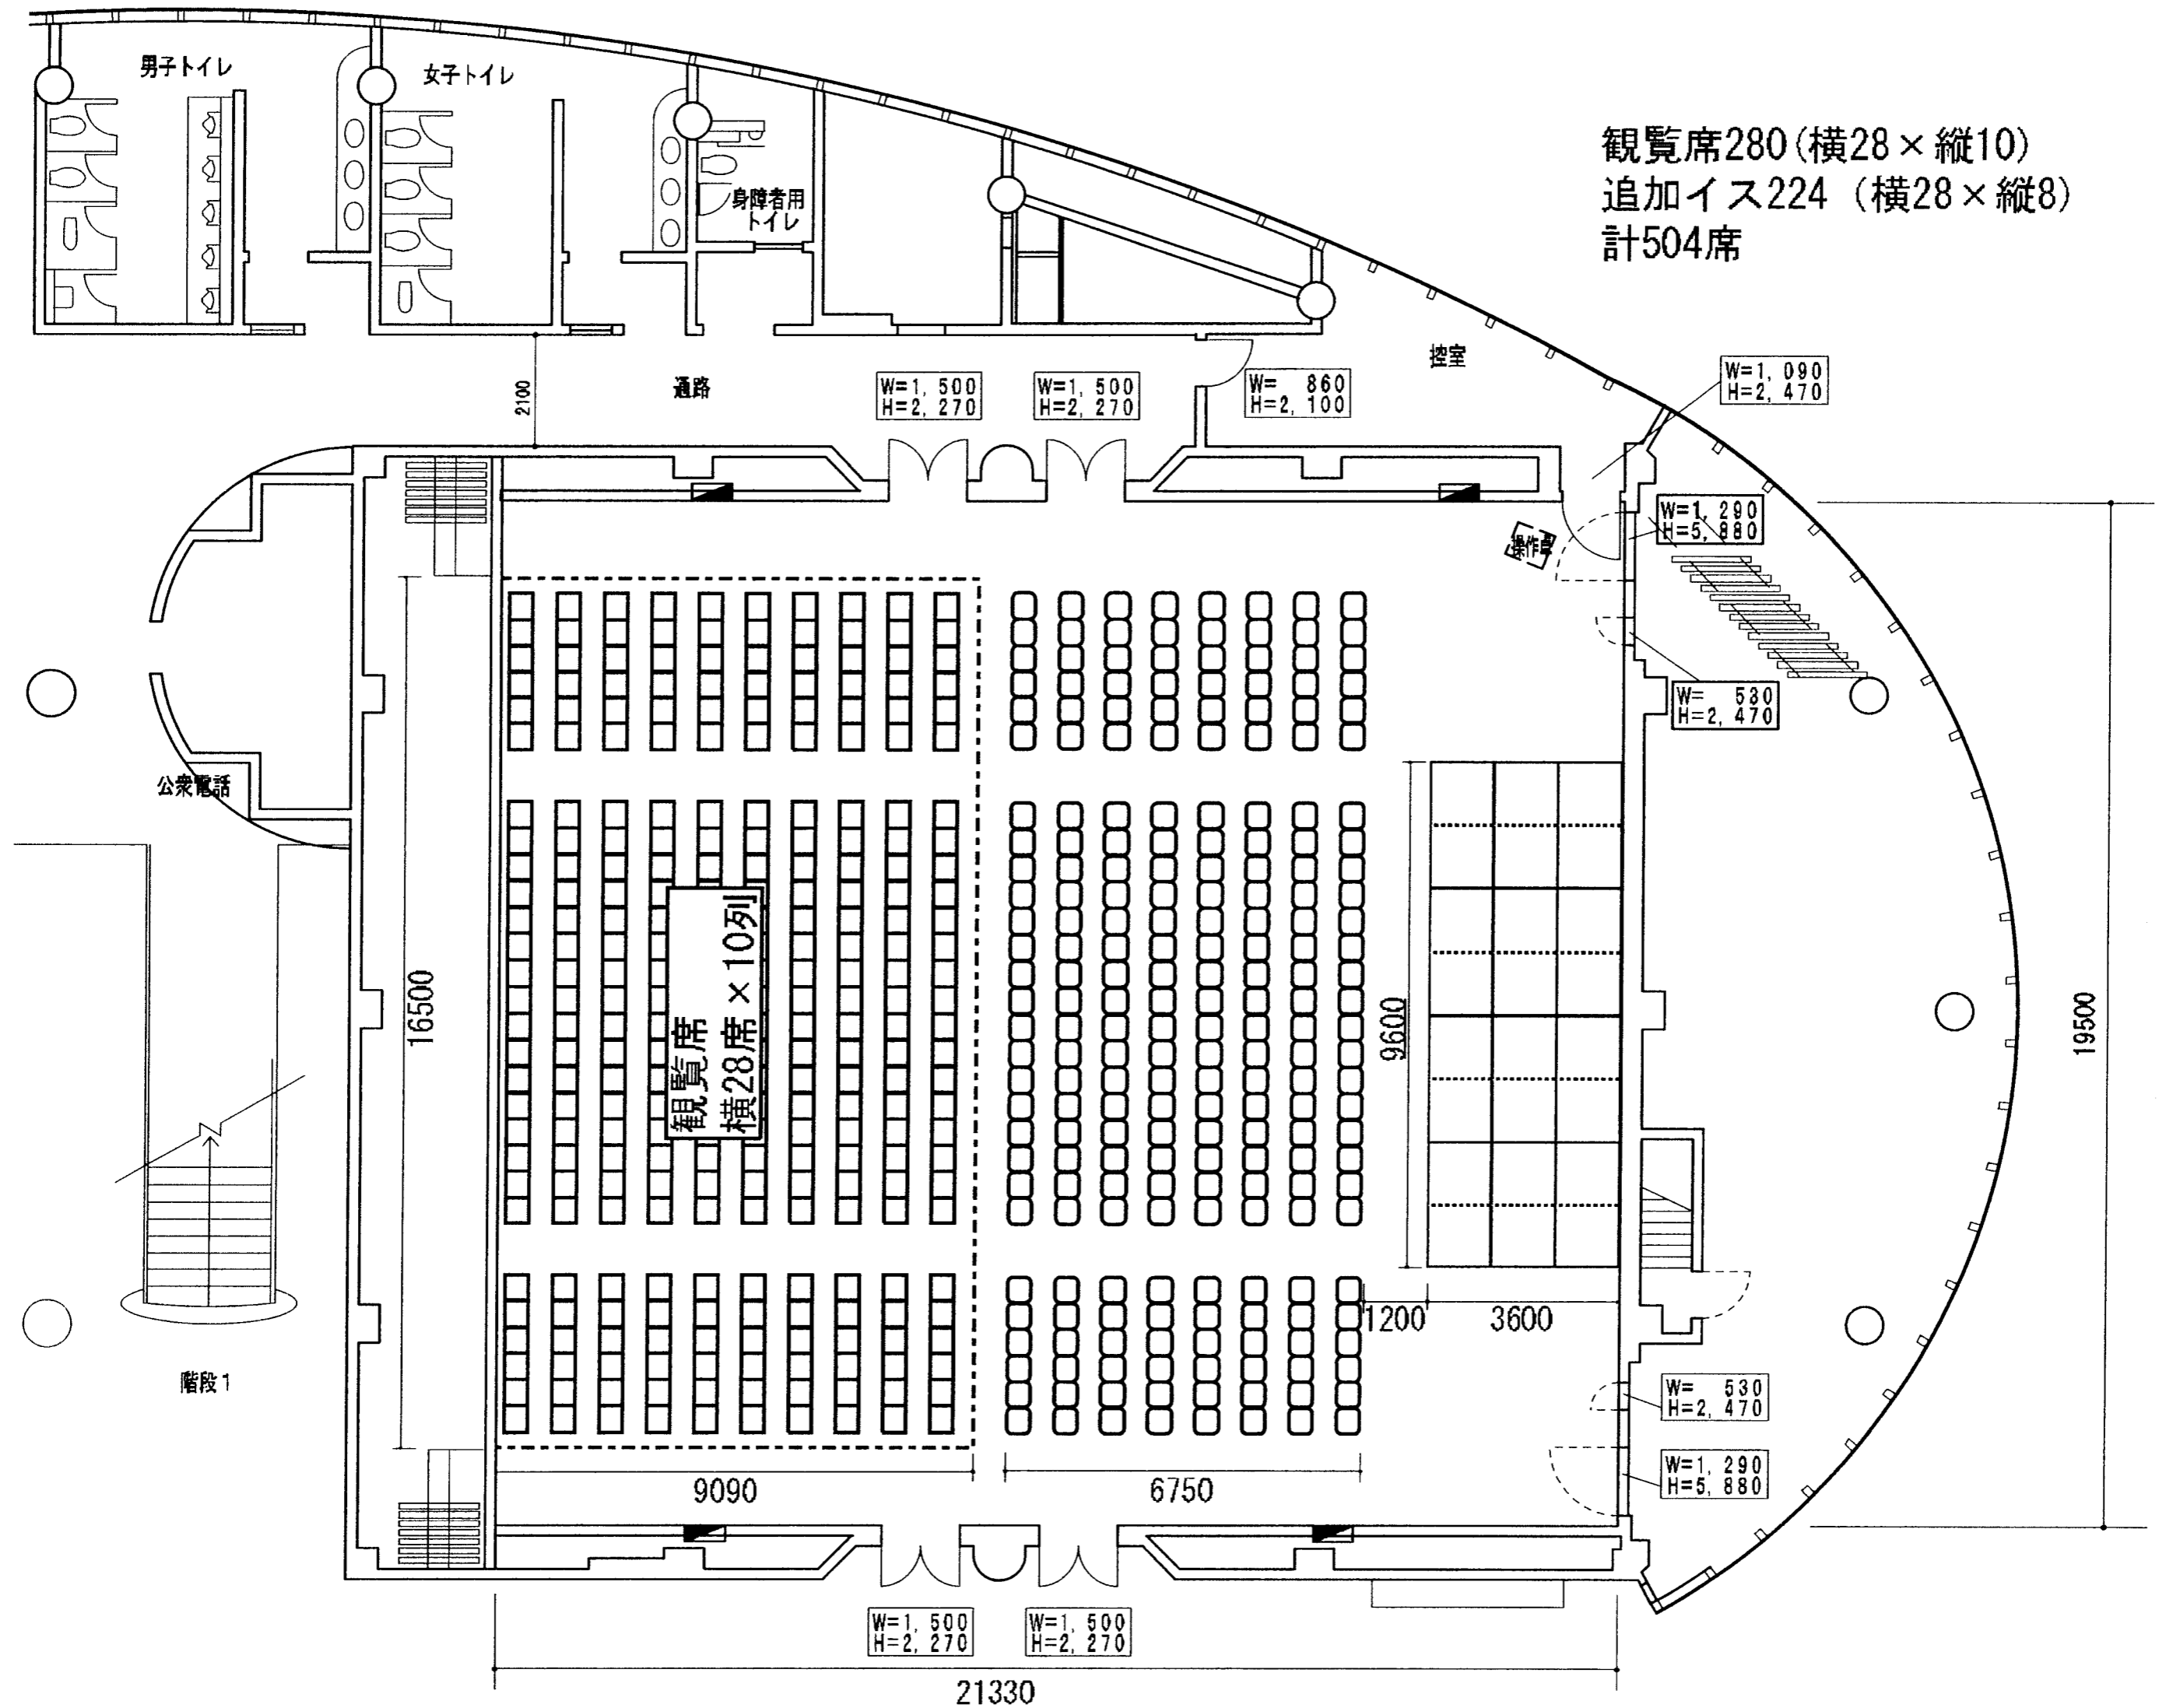

観覧席部分詳細

